

1. Korrus  
1 : 75

Ruumide eksplikatsioon		
Nr.	Ruumi nimetus	s. neto m²
101	Elutuba	35.6
102	Köök	9.2
103	Esik	4.6
104	WC	2.4
105	Magamistuba	13.2
106	Kabinet	9.2
107	Magamistuba	13.1
108	Magamistuba	12.8
109	Vannituba	5.9
110	Teh.ruum	3.3
111	Leiliruum	3.4
112	Leiliruum	3.2
113	Terrass	18


Kokku: 133.9  
133.9

**MÄRKUSED:**

- Möödud täpsustada ehituse käigus.
- Maapinna kõrgus täpsustatakse vertikaalplaneeringuga.
- Elektri, vee, kanalisatsiooni, konstruktsiooni ja ventilatsiooni osa koostatakse ja täpsustatakse projekti järgmises staadiumis.
- Vundament ehitada vastavalt konstruktsiooni osale.

Projekti nimi:			<b>BENPAN NORDIC</b>	Reg. nr. 14898677 Projekteerimine: EEP004371 E-mail: arty90@hotmail.com Tel: +372 580 17 215
Tellijaja:	Address:			
Joonise nimetus:	<b>1. korruse plaan</b>			
Too nr. : 0221	Stadium: EP	Kuupäev: 26.03.2021	Möötkava: 1 : 75	Joonise nr. : AR-5-01-01
Projektijuht:		Artur Tsapenko		
Projekteerija:		Artur Tsapenko		
Vastutav arhitekt:		-		
		-		

Vaade läänest  
vt. joonis nr.AR-6-01-01

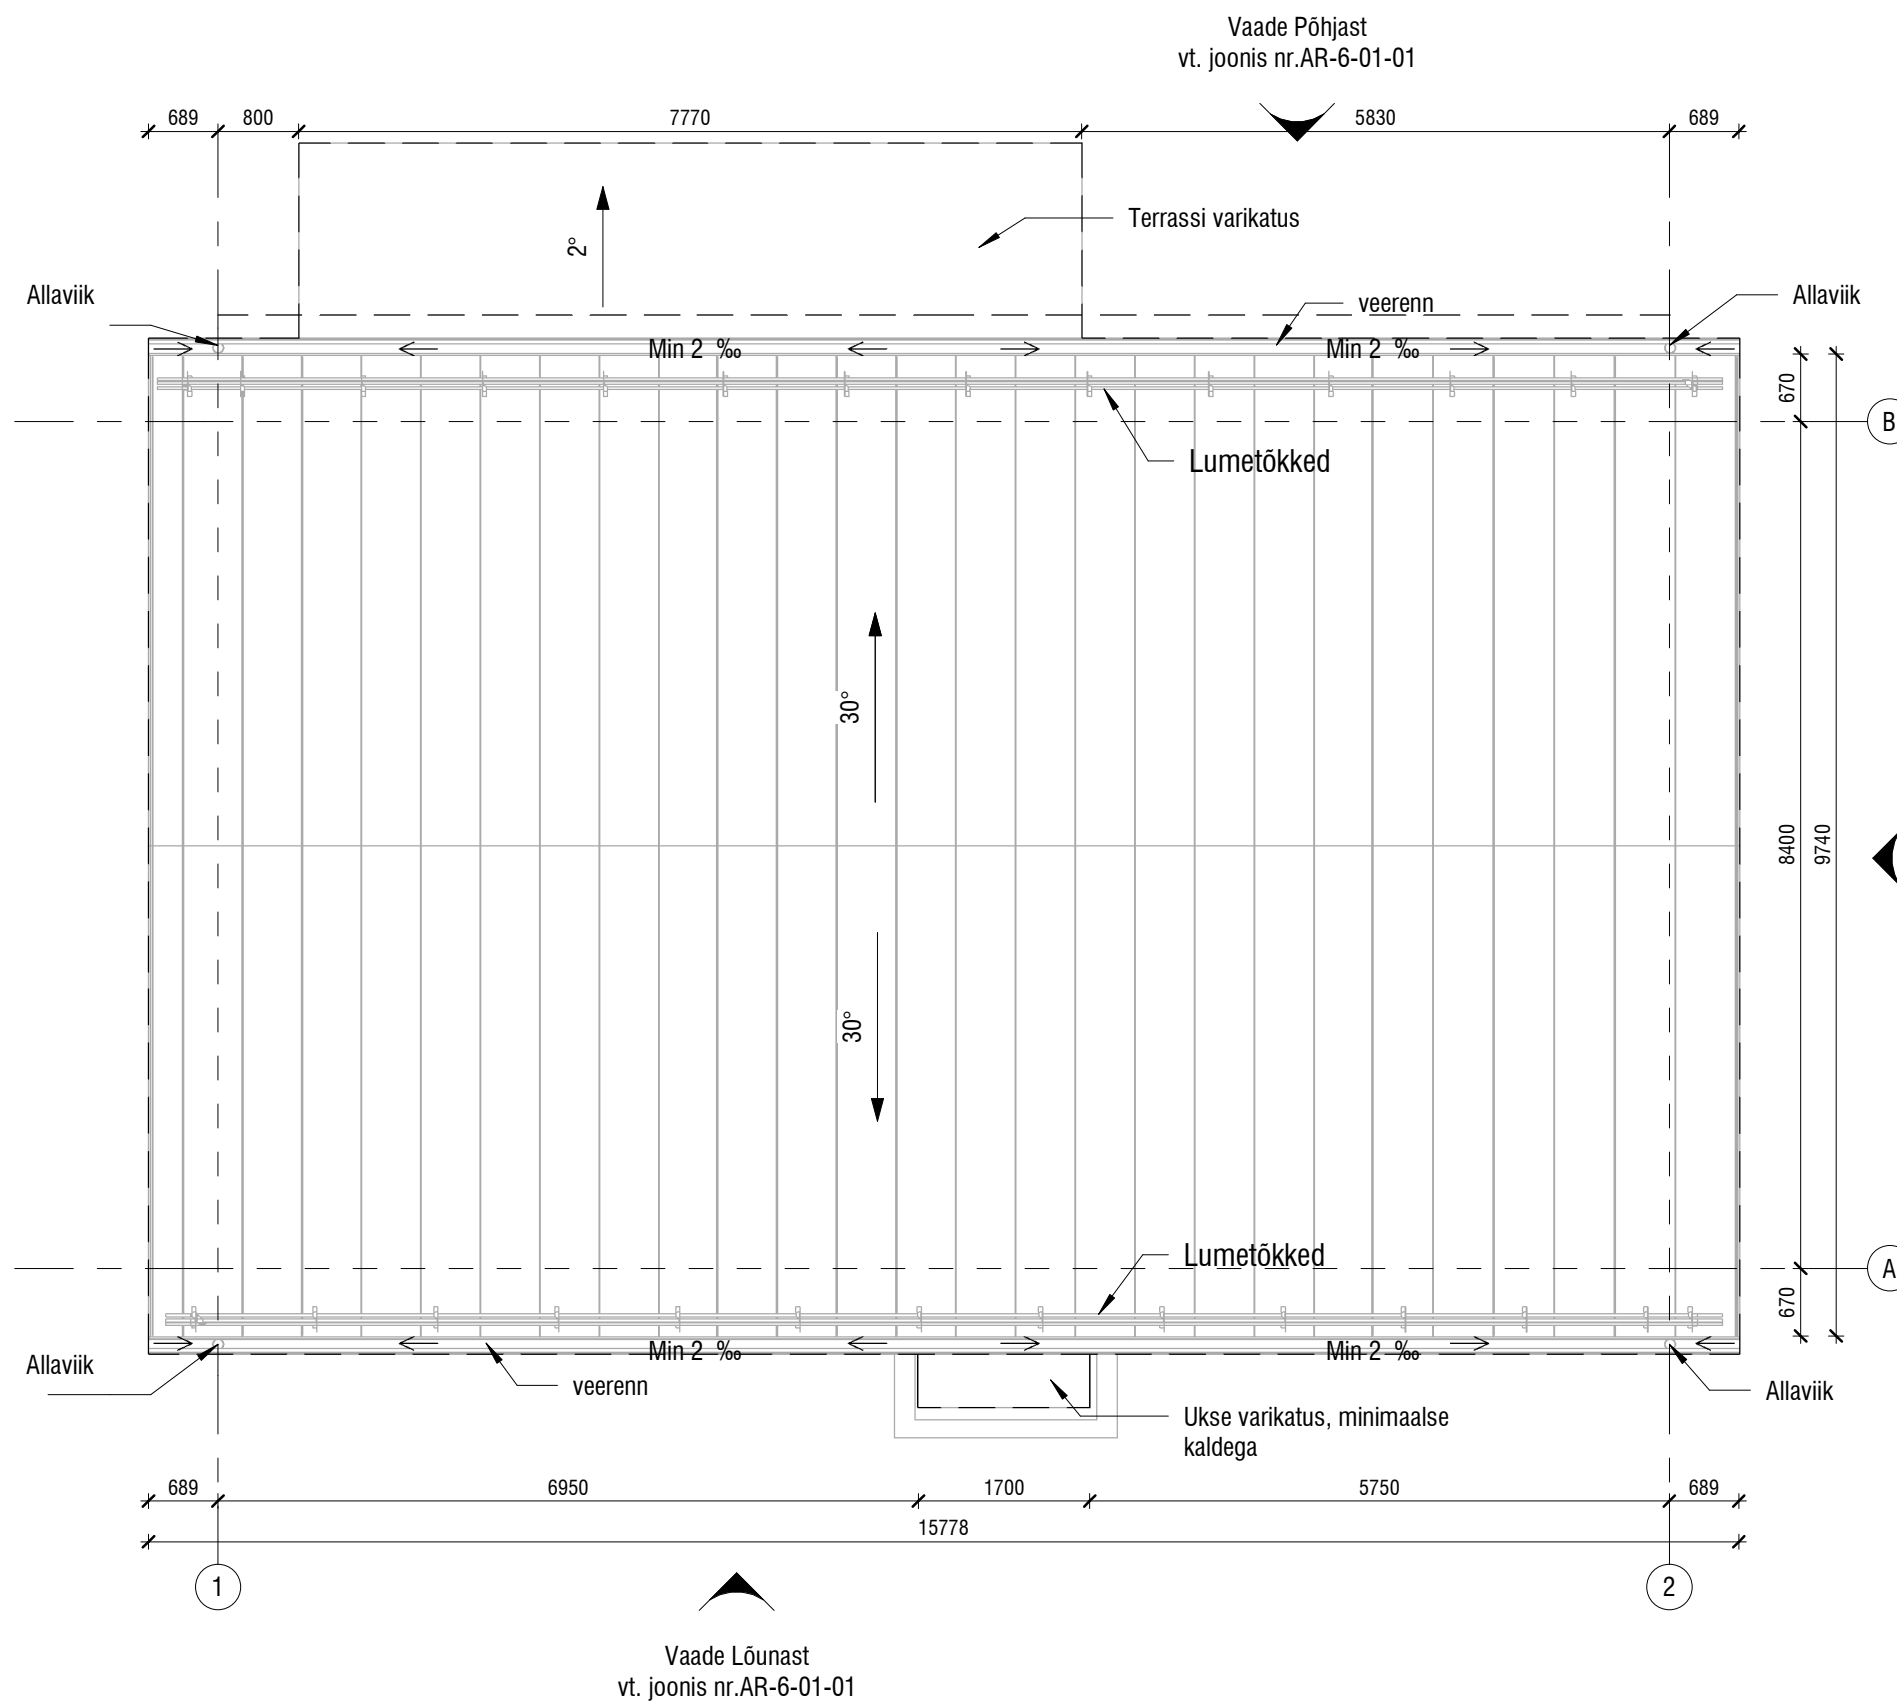

Vaade Põhjast  
vt. joonis nr.AR-6-01-01

Vaade Idast  
vt. joonis nr.AR-6-01-01

Vaade Lõunast  
vt. joonis nr.AR-6-01-01

**MÄRKUSED:**


1. Vihmaveelehtrid soojenduskaablitega. Lehtrid paigaldada vastavalt tootja juhiste.
2. Küte ja ventilatsioon, kanal ja vesi ning elekter ja nõrkvool vastavalt eriosadele.
3. Venttorude ja väljaviske torude täpsema info saamiseks vt. projekti eriosasid.
4. Katuse luugid paigaldada vastavalt tootja juhiste. Avamõõdud täpsustada ehituse käigus.

Projekti nimi:					<b>BENPAN NORDIC</b>	Reg. nr. 14898677 Projekteerimine: EEP004371 E-mail: artur90@hotmail.com Tel: +372 580 17 215
Tellija:		Aadress:				
Joonise nimetus:						
<b>Katuse plaan</b>					Projekti juht:	Artur Tsapenko
					Projekteerija:	Artur Tsapenko
					Vastutav arhitekt:	-
Too nr. : <b>0221</b>	Stadium: <b>EP</b>	Kuupäev: <b>26.03.2021</b>	Möötkava: <b>As indicated</b>	Joonise nr. : <b>AR-5-01-02</b>		




**Vaade Põhjast**

1 : 100

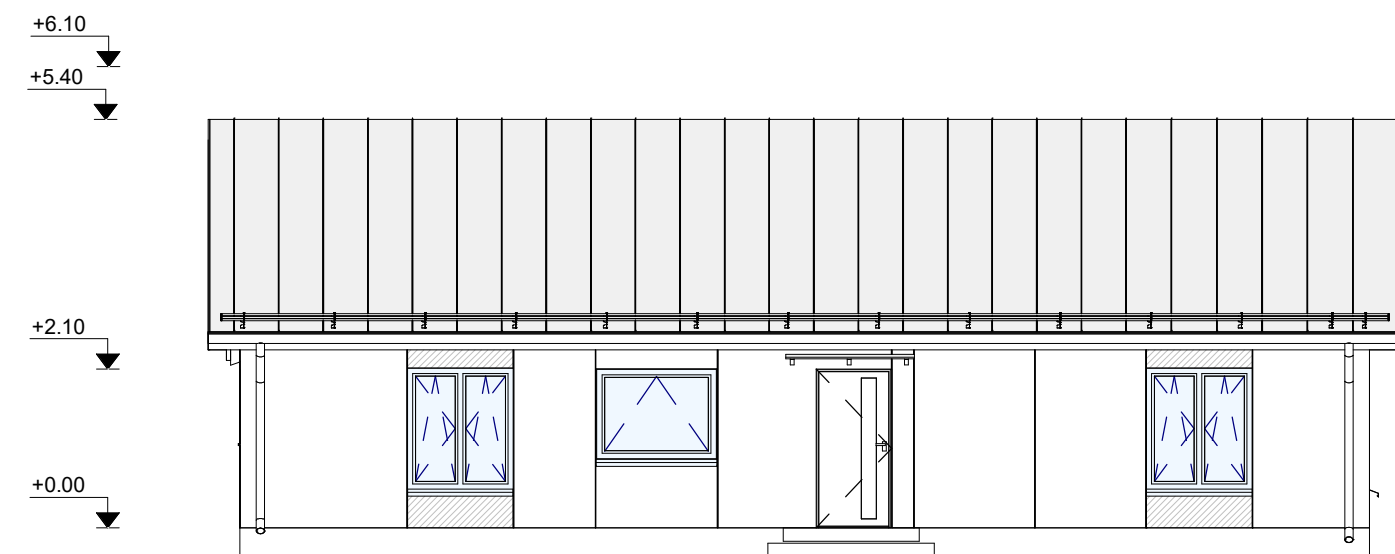


**Vaade Lõunast**

1 : 100

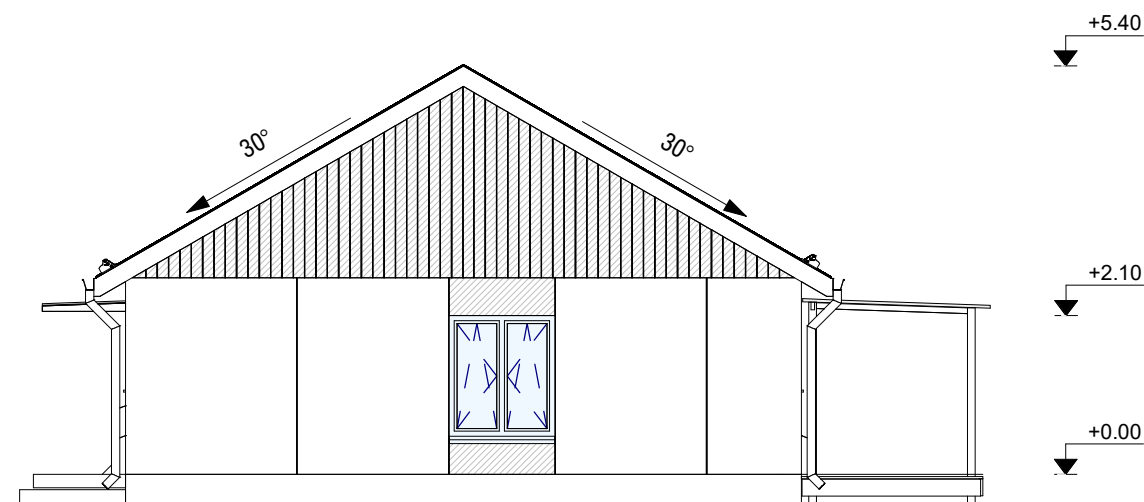

**Vaade Idast**

1 : 100

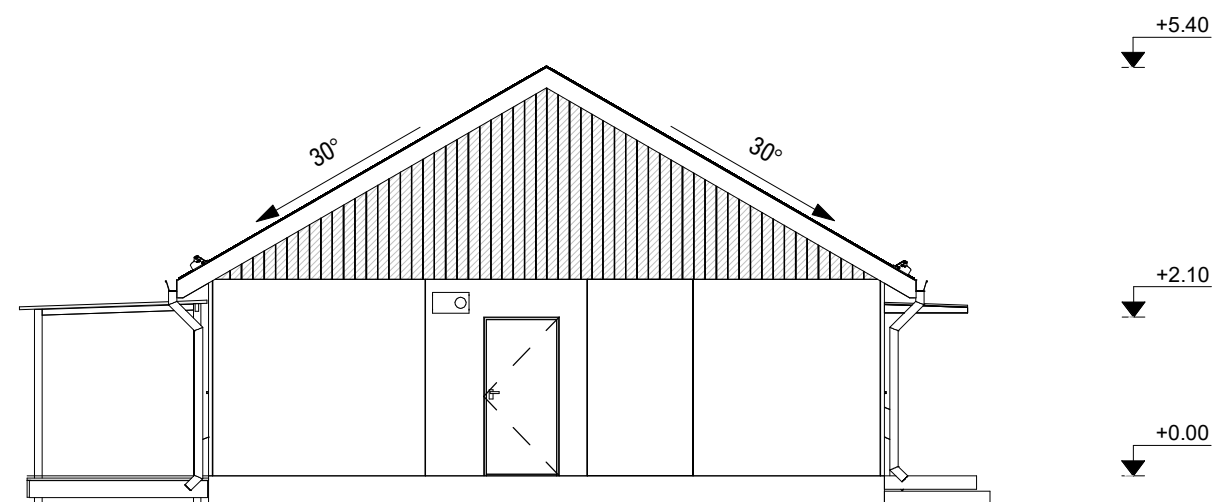

**Vaade läänest**

1 : 100


**MÄRKUSED:**

1. Avatäidete kõrgused antud ehitusavale.
2. Avatäidete mõõdud täpsustada ehituse käigus.
3. Välispinda jäävate metalldetailide ja kinnitite keskkonnaklass C4.
4. Maapinna kõrgus täpsustatakse vertikaaliga.
5. SW-paneelid paigaldada vastavalt tootja juhistele ja sõlmlahendustele.

**MÄRKUSED: Fassadimaterjal ja toon**

1. FASSAAD: Värvitatud betooni pind (RAL XXX)  
-avade puitpõsed (üleval ja kõrval) peitsitud toon tumehall lasuur: TEKNOS D 7024 nano (sama mis aknad).
2. KATUS: betoon katusekivi (tumehall), või valtsplekk (tumehall RR23)
3. VEERENNID + PÜSTIKUD, PLEKKDETAILID, KORSTNAD: tumehall RR23
4. TERRASS: süvaimmutatud puitlaudis
5. VARIKATUSTE RAAMID (JA POSTID): teras, ca 60x120mm, värvitud RAL 7024 (antrasiit hall)
6. SOKKEL/SEIN: krohv või kiudtsementplaat, värvitud RAL 7039 (quartzgrau)
7. BETOON MADE JA ASTE: naturaalne hall betoon.



Projekti nimi:					<b>BENPAN NORDIC</b>	Reg. nr. 14898677 Projekteerimine: EEP004371 E-mail: arty90@hotmail.com Tel: +372 580 17 215
Tellija:		Aadress:				
Joonise nimetus:						
<b>Vaaded</b>					Projekti juht:	Artur Tsapenko
					Projekteerija:	Artur Tsapenko
					Vastutav arhitekt:	-
Too nr.:	Stadium:	Kuupäev:	Möötkava:	Joonise nr.:		
0221	EP	26.03.2021	1 : 100	AR-6-01-01		

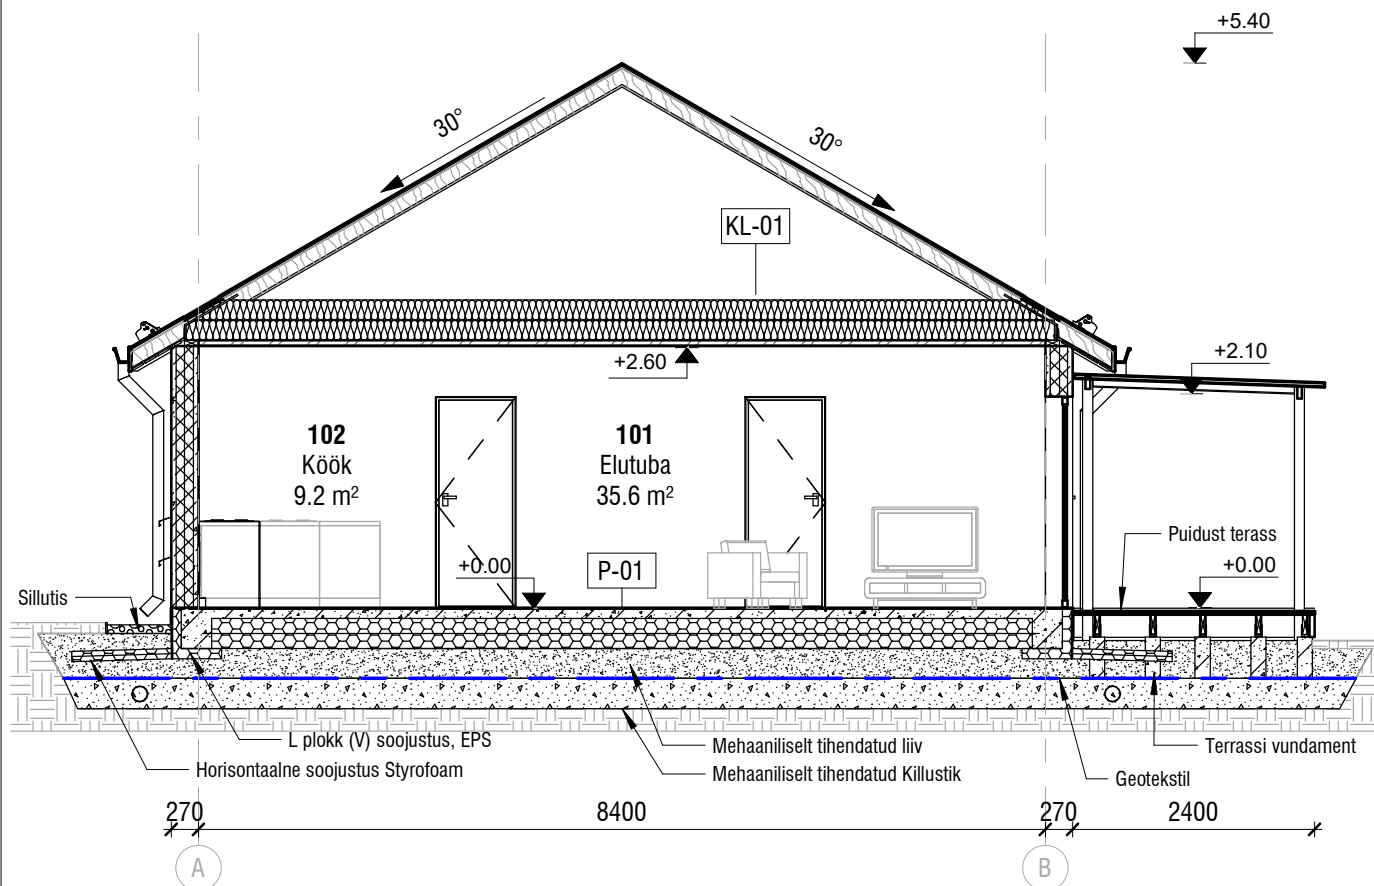

### MÄRKUSED:

1. Mõõdud täpsustada ehituse käigus.
2. Maapinna kõrgus täpsustatakse vertikaalplaneeringuga.
3. Elektri, vee, kanalisatsiooni, konstruktsiooni ja ventilatsiooni osa koostatakse ja täpsustatakse projekti järgmises staadiumis.
4. Konstruktsioonide tüübid vt. AR-7-01.
5. Postid, talad ja vundament ehitada vastavalt konstruktsiooni osale.

Projekti nimi:					<b>BENPAN NORDIC</b>	Reg. nr: 14898677 Projekteerimine: EEP004371 E-mail: artyr90@hotmail.com Tel: +372 580 17 215
Tellija:		Aadress:				
<b>Lõige A-A</b>						
Joonise nimetus:					Projektijuht:	Artur Tsapenko
					Projekteerija:	Artur Tsapenko
					Vastutav arhitekt:	-
Töö nr.:	Staadium:	Kuupäev:	Mõõtka:	Joonise nr.:		
0221	EP	26.03.2021	As indicated	AR-6-02-01		

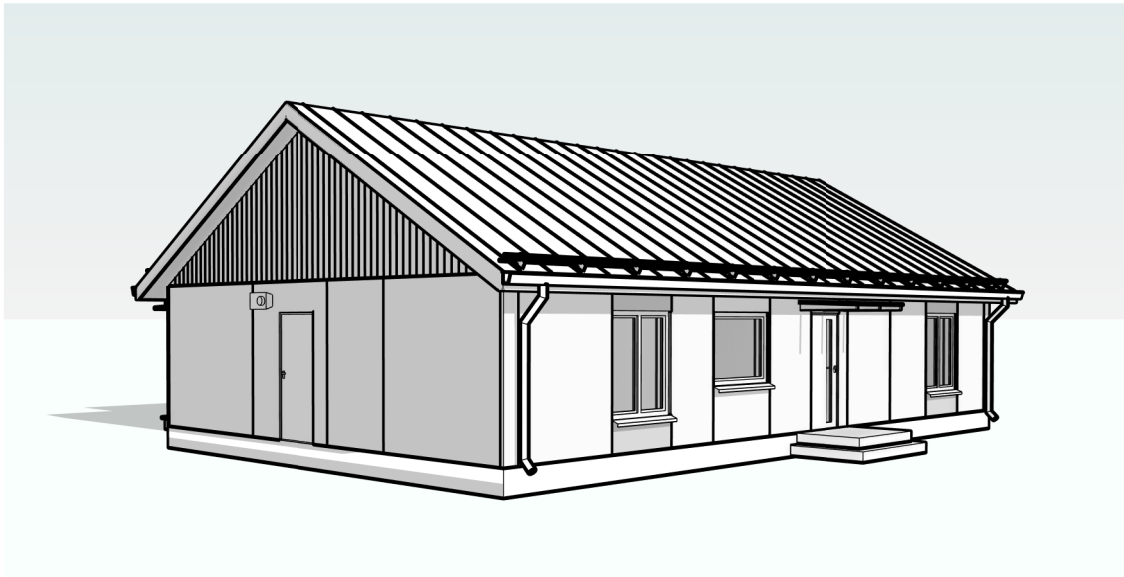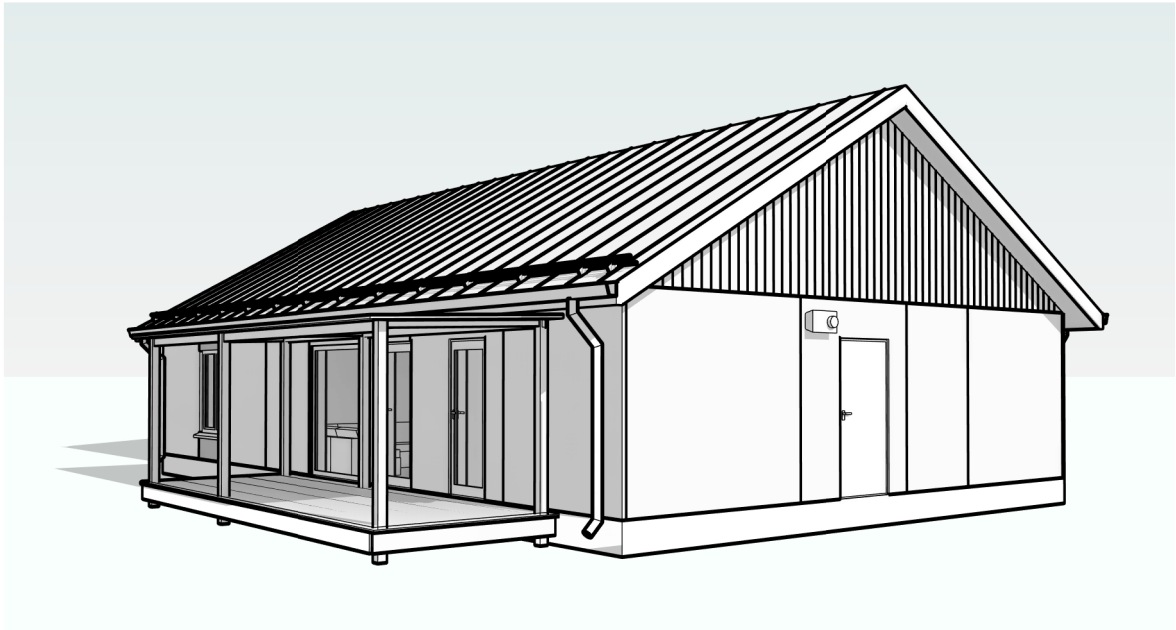

Projekti nimi:					<h1>BENPAN NORDIC</h1>	Reg. nr: 14898677 Projekteerimine: EEP004371 E-mail: artyr90@hotmail.com Tel: +372 580 17 215
Tellija:		Address:				
<h2>3D</h2>						
Joonise nimetus:					Projektijuht:	Artur Tsapenko
					Projekteerija:	Artur Tsapenko
					Vastutav arhitekt:	-
Too nr. :	Stadium:	Kuupäev:	Mõõtka:	Joonise nr. :		
0221	EP	26.03.2021		AR-6-03-01		